



ΕΦΗΜΕΡΙΣ ΤΗΣ ΚΥΒΕΡΝΗΣΕΩΣ

ΤΗΣ ΕΛΛΗΝΙΚΗΣ ΔΗΜΟΚΡΑΤΙΑΣ

ΤΕΥΧΟΣ ΤΕΤΑΡΤΟ **Αρ. Φύλλου 1141**

3 Δεκεμβρίου 2004

ΠΕΡΙΕΧΟΜΕΝΑ

ΑΠΟΦΑΣΕΙΣ

ΑΠΟΦΑΣΕΙΣ

Αριθ. 4309 (1)

Έγκριση παρέκκλισης ύψους για την κατασκευή κλειστού γυμναστηρίου Αλοννήσου, εντός σχεδίου και ορίων οικισμού Πατητηριού, Δήμου Αλοννήσου.

Ο ΓΕΝΙΚΟΣ ΓΡΑΜΜΑΤΕΑΣ ΠΕΡΙΦΕΡΕΙΑΣ ΘΕΣΣΑΛΙΑΣ

Έχοντας υπόψη:

1. Τις διατάξεις των άρθρων 3 και 70 του Ν.Δ/τος της 17.7.1923 (ΦΕΚ. 228 Α΄) «Περί σχεδίων πόλεων κ.λ.π.», όπως τροποποιήθηκε και συμπληρώθηκε μεταγενέστερα,

2. Τις διατάξεις του άρθρου 19 παρ. 1 και 2 του Ν. 2508/1997 (ΦΕΚ 124Α) «Περί πολεοδομικών ρυθμίσεων για οικισμούς μέχρι 2.000 κατοίκους»,

3. Τις διατάξεις του άρθρου 29, παρ. 2α, του Ν. 2831/2000 (ΦΕΚ 140 Α), όπως αντικαταστάθηκε με το άρθρο 10 του Ν. 3044/2002 «Περί άσκησης αρμοδιότητας του πολεοδομικού σχεδιασμού» (ΦΕΚ 197/Α/27.8.2002),

4. Τις διατάξεις του Π.Δ. 24-4/3.5.1985 (ΦΕΚ 181/Δ) για τους όρους δόμησης κ.λπ. των οικισμών κάτω των 2.000 κατοίκων,

5. Την κοινή υπουργική απόφαση 1916/6678/30.11.1983 «Περί αναγκαστικής απαλλοτριώσεως κτημάτων προς μεταφορά οικισμού Αλοννήσου Ν. Μαγνησίας (ΦΕΚ 13/Δ/11.2.1967).

6. Την 6729/29.10.1985 απόφαση τροποποίησης του ρυμοτομικού σχεδίου πόλεως του νέου οικισμού Αλοννήσου Ν. Μαγνησίας (ΦΕΚ 780/Δ/31.12.1985), όπως αυτό τροποποιήθηκε και ισχύει έως σήμερα,

7. Την 1098630/10270/Β0010/ 27.10.1999 Υπουρ. Απόφαση «Περί καθορισμού των ορίων του αιγιαλού και δημιουργία ζώνης παραλίας στην θέση «Πατητήρι» του Δήμου Αλοννήσου Ν. Μαγνησίας» (ΦΕΚ 823/Δ/18.11.1999),

8. Την από 12.11.2003 αιτιολογική έκθεση της Τ.Υ.Δ.Κ. Μαγνησίας με την οποία ζητείται παρέκκλιση από το επιτρεπόμενο ύψος κατά 1,70 μ., για λειτουργικούς λόγους της χρήσης του κτιρίου ως κλειστού γυμναστηρίου,

9. Τα 4179/2.12.2003, 3350/23.7.2004, 4309/15.10.2004 έγγραφα του Δήμου Αλοννήσου με τα οποία διαβιβάσθηκε η υπόθεση του θέματος στη ΔΙ.ΠΕ.ΧΩ. ως αρμόδιας θεματικά Υπηρεσίας της Περιφέρειας μας,

10.Την θετική γνωμοδότηση 89/21/16.11.2004 του Περιφερειακού Συμβουλίου Χωροταξίας Οικισμού και Περιβάλλοντος της ΔΙ.ΠΕ.ΧΩ. Θεσσαλίας.

11. Το γεγονός ότι από τις κανονιστικές διατάξεις αυτής της Απόφασης δεν προκαλείται δαπάνη σε βάρος του κρατικού προϋπολογισμού, ενώ δεν μπορεί να υπολογιστεί η δαπάνη για την οριστική μελέτη και κατασκευή του έργου σε βάρος του οικείου Δήμου.

ΕΠΕΙΔΗ

1. Με τα παραπάνω σχετικά έγγραφα ζητείται τροποποίηση των όρων δόμησης, ως προς το ύψος, για την κατασκευή κλειστού γυμναστηρίου τύπου Τ11α στο Πατητήρι Αλοννήσου και συγκεκριμένα προτείνεται, από το Δήμο Αλοννήσου, ύψος 9,20 μ. για το ελεύθερο αγωνιστικό διάστημα που επιβάλλουν οι προδιαγραφές των γυμναστηρίων Τ11α και 2,90 μ. ύψος για την στέγη, η κατασκευή της οποίας επιβάλλεται να γίνει με μεταλλικό σκελετό για λόγους στατικής ευστάθειας και λειτουργίας.

2. Ο χαρακτηρισμένος χώρος αθλητικών εγκαταστάσεων, όπου θα κατασκευασθεί το κλειστό γυμναστήριο, βρίσκεται εντός του εγκεκριμένου ρυμοτομικού σχεδίου και εντός των ορίων του οικισμού Πατητηριού, Δήμου Αλοννήσου, όπου από τους όρους δόμησης που ισχύουν στην περιοχή, σύμφωνα με το Π.Δ. 24-4/3.5.1985 (ΦΕΚ 181/Δ), για οικισμούς κάτω των 2.000 κατοίκων και την 7534/1986 Απόφαση Νομάρχη Μαγνησίας (ΦΕΚ 786/Δ) «Περί καθορισμού ορίων, διάκρισης και κατάταξης σε κατηγορία και καθορισμού αρτιότητας οικοπέδων του οικισμού Πατητηριού της Κοινότητας Αλοννήσου, Ν. Μαγνησίας», το επιτρεπόμενο μέγιστο ύψος ορίζεται σε 7,50 μ. (+2,00 μ. για στέγη).

3. Η κατασκευή της αθλητικής εγκατάστασης θα αναβαθμίσει το οικιστικό περιβάλλον και θα γίνει πόλος έλξης κοινωνικών δραστηριοτήτων του οικισμού, αποφασίζουμε:


Την έγκριση παρέκκλισης ύψους, για την κατασκευή κλειστού γυμναστηρίου, τύπου Τ11α, εντός εγκεκριμένου σχεδίου και ορίων οικισμού Πατητηριού, Δήμου Αλοννήσου, Ν. Μαγνησίας, από το επιτρεπόμενο ύψος 7,50 μ. (+2,00 μ. στέγη) σε 9,20 μ (+2,90 μ. στέγη), δηλαδή υπέρβαση κατά 1,70 μ, κατά το σκεπτικό.

Η ισχύς της παρούσας απόφασης αρχίζει από τη δημοσίευση της στην Εφημερίδα της Κυβερνήσεως.

Η παρούσα απόφαση να δημοσιευθεί στην Εφημερίδα της Κυβερνήσεως.

Λάρισα, 16 Νοεμβρίου 2004

Ο Γενικός Γραμματέας Περιφέρειας
ΦΩΤΙΟΣ ΓΚΟΥΠΑΣ

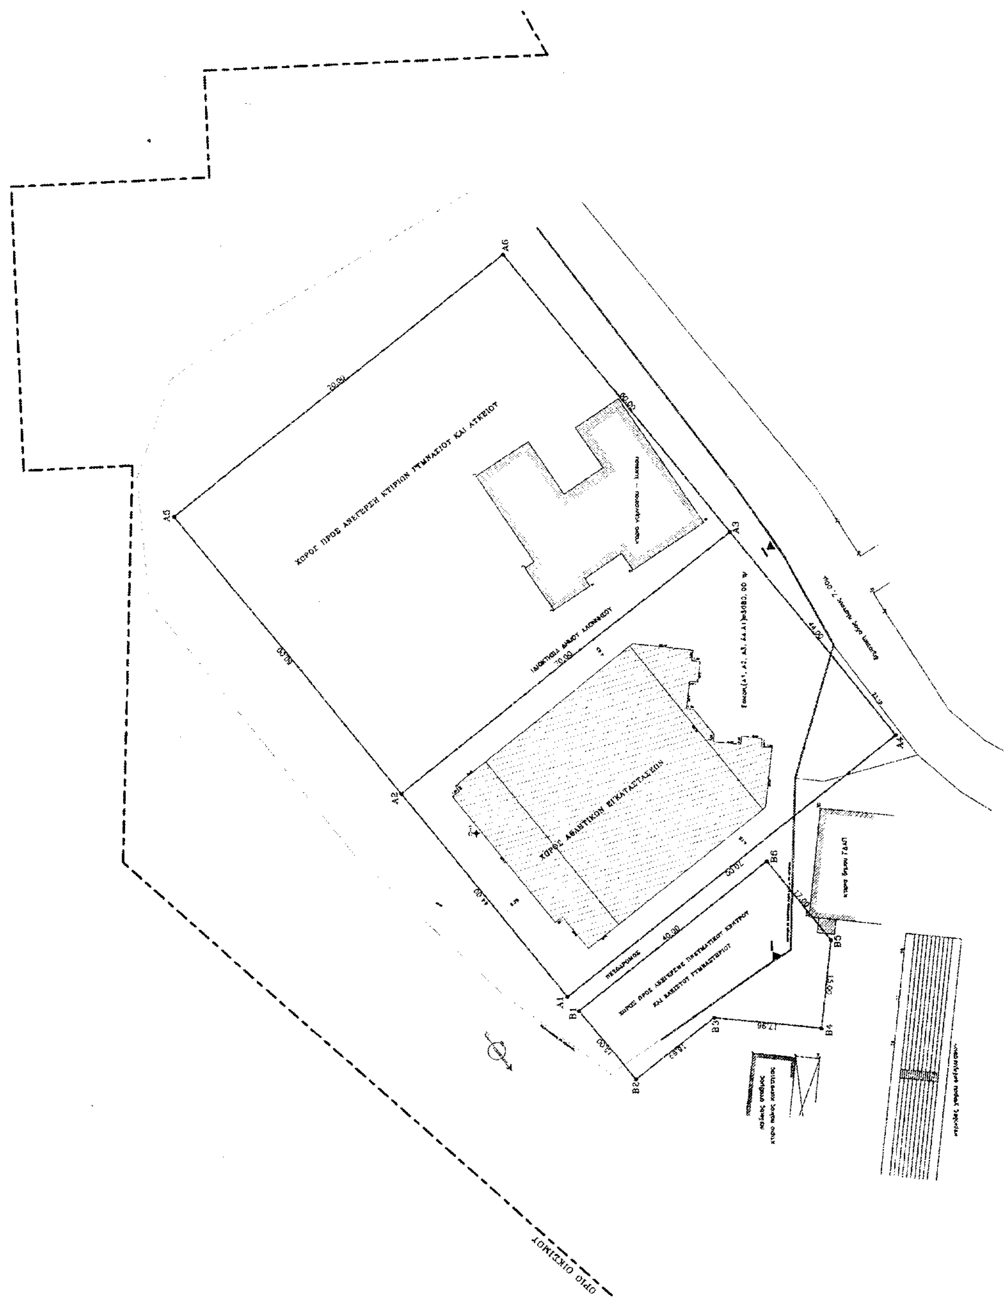

ΟΡΟΙ ΔΟΜΗΣΗΣ ΓΙΑ ΕΝΤΟΣ ΣΧΕΔΙΟΥ ΠΕΡΙΟΧΕΣ
ΟΙΚΙΣΜΟΙ ΚΑΤΩ ΤΩΝ 2.000 ΚΑΤΟΙΚΩΝ
(ΦΕΚ 181 Δ' 24/31.5.85 Π.Δ.) ΑΡΘΡΟ 2 ΠΑΡ (γα)

ΕΠΙΤΡΕΠΟΜΕΝΑ ΣΤΟΙΧΕΙΑ ΔΟΜΗΣΗΣ
ΑΡΤΙΟΤΗΤΑ ΟΙΚΟΠΕΔΟΥ
ΕΜΒΑΔΟ =400.00 τ.μ. ή ως έχει πριν το 1985
ΕΜΒΑΔΟ ΟΙΚΟΠΕΔΟΥ (Α1, Α2, Α3, Α4, Α1) = 3080.00 τ.μ.
ΚΑΛΥΨΗ 70% 0,70Χ3080.00=2156,00 τ.μ.

ΔΟΜΗΣΗ	000-100	Σ.Δ. 1,60	160,00 τ.μ.
	100-200	Σ.Δ. 0,80	80,00 τ.μ.
	200-300	Σ.Δ. 0,60	60,00 τ.μ.
	300-3080,0	Σ.Δ. 0,80	2224,00 τ.μ.

ΣΥΝΟΛΙΚΗ ΔΟΜΗΣΗ 2524,00 τ.μ.
ΗΜΙΥΠΑΙΘΡΙΟΙ: 20% ΕΠΙΤΡΕΠΟΜΕΝΗΣ ΔΟΜΗΣΗΣ=0,20Χ2524.00=504,80 τ.μ.
ΕΞΩΣΤΕΣ : 20% ΕΠΙΤΡΕΠΟΜΕΝΗΣ ΔΟΜΗΣΗΣ=0,20Χ316,19=504,80 τ.μ.
ΟΡΟΦΟΙ : 2 (+ΥΠΟΓΕΙΟ)
ΜΕΓΙΣΤΟ ΥΨΟΣ : 7,50μ. (+2,00 για στέγη)
ΑΠΟΣΤΑΣΗ ΑΠΟ ΤΑ ΠΛΑΓΙΑ ΟΡΙΑ 2,50μ. ή ΕΦΑΠΤΟΜΕΝΟ
ΣΥΝΤΕΛΕΣΤΗΣ ΚΑΤ' ΟΓΚΟ ΕΚΜΕΤΑΛΛΕΥΣΗΣ : 6Σ.Δ./3080,0=4,097

ΠΡΑΓΜΑΤΟΠΟΙΟΥΜΕΝΑ ΣΤΟΙΧΕΙΑ ΔΟΜΗΣΗΣ
ΑΡΤΙΟΤΗΤΑ ΟΙΚΟΠΕΔΟΥ
εμβαδό οικοπ. (Α1,Α2,Α3,Α4,Α1)=3050.00 τ.μ. είναι άρτιο και οικοδομήσιμο κατά ΚΑΝΟΝΑ

ΚΑΛΥΨΗ
40,15Χ35,20+1,50Χ27,05+((1,40*3,40)*2+((10,10*9,80)/2*2)+((5,10+7,00)/2*0,80)
=1413,28+40,58+9,52+98,98+4,84=1567,20 τ.μ.
ΣΥΝΟΛΙΚΗ ΚΑΛΥΨΗ: 1567,20 τ.μ. < 2156,00 τ.μ.

ΔΟΜΗΣΗ
40,15Χ35,20+1,50Χ27,05+((1,40*3,40)*2+((10,10*9,80)/2*2)+((5,10+7,00)/2*0,80)
=1413,28+40,58+9,52+98,98+4,84=1567,20 τ.μ.
ΣΥΝΟΛΟ ΔΟΜΗΣΗΣ =1567,20 τ.μ.< 2524,00 τ.μ

ΗΜΙΥΠΑΙΘΡΙΟΙ:
00.00 τ.μ.
ΣΥΝΟΛΟ = 00,00 < 0.20Χ1567,20=313.44 τ.μ.
ΕΞΩΣΤΕΣ :
00.00 τ.μ.< 0,20Χ1567,20=313,44 τ.μ.
ΟΡΟΦΟΙ :2
ΜΕΓΙΣΤΟ ΥΨΟΣ: 7,95+1,70 < 7,50+2,00=9,50 μ. επιτρέπεται
ΑΠΟΣΤΑΣΗ ΑΠΟ ΠΛΑΓΙΑ ΟΡΙΑ: > 2,50 μ. & ΕΦΑΠΤΟΜΕΝΟ
ΟΓΚΟΣ ΟΙΚΟΔΟΜΗΣ:
(9,15*(35,20-32,20))+(4,55*((27,05*1,50)+(8,45*35,05)))+(4,55*((10,10*9,80)/2*2+(1,40*3,40)*2)
+(4,55*(5,10+7,00)/2*0,30)=10370,78+1213,23+2092,45+22,92=13608,40 κ.μ.

ΣΧΗΜΑΤΙΚΗ ΤΟΜΗ

ΕΓΚΡΙΣΕΙΣ

16-11-2004
89/21/16-11-04
ΕΓΚΡΙΝΕΤΑΙ
4309/04
16-11-04

ΘΕΩΡΗΘΗΚΕ ΓΙΑ ΤΟ ΠΟΣΟΣΤΟ
το ποσοστό ... στο σχεδιάγραμμα ... 20%

ΝΟΜΑΡΧΙΑΚΗ ΑΥΤΟΔΙΟΙΚΗΣΗ ΜΑΓΝΗΣΙΑΣ
Δ/ΝΣΗ ΤΕΧΝΙΚΩΝ ΥΠΗΡΕΣΙΩΝ

ΙΔΙΟΚΤΗΤΗΣ :	ΔΗΜΟΣ ΑΛΟΝΝΗΣΟΥ
ΕΡΓΟ :	ΚΛΕΙΣΤΟ ΓΥΜΝΑΣΤΗΡΙΟ ΤΥΠΟΥ Τ11α
ΘΕΣΗ :	ΝΕΟΣ ΟΙΚΙΣΜΟΣ -ΠΑΤΗΤΗΡΙ ΑΛΟΝΝΗΣΟΥ (ΕΝΤΟΣ ΣΧΕΔΙΟΥ & ΟΡΙΩΝ ΟΙΚΙΣΜΟΥ ΔΗΜΟΥ ΑΛΟΝΝΗΣΟΥ)
ΘΕΜΑ ΣΧΕΔΙΟΥ :	ΑΡ. ΣΧΕΔΙΟΥ Τ-0 ΚΛΙΜΑΚΑ 1:500

ΣΥΝΤΑΞΗ — ΣΦΡΑΓΙΔΑ - ΥΠΟΓΡΑΦΗ

1. ΔΙΑΓΡΑΜΜΑ ΚΑΛΥΨΗΣ
2.
3.

ΕΘΕΩΡΗΘΗ
ΒΟΛΟΣ 15/11/04
ΕΥΑΓΓΕΛΙΑ ΚΑΡΣΙΩΤΟΥ
ΠΟΛΙΤΙΚΟΣ ΜΗΧΑΝΙΚΟΣ ΤΥΔΚ
Ο ΠΡΟΪΣΤΑΜΕΝΟΣ Τ.Υ.Δ.Κ.
ΑΝΤΩΝΙΟΣ ΑΦΑΝΙΔΗΣ

ΗΜΕΡΟΜΗΝΙΑ : ΜΑΡΤΙΟΣ 2001 | ΑΡ. ΕΡΓΟΥ:

Αριθ. 5470 (2)

Κήρυξη ως αναδασωτέας εκτάσεως εμβαδού 0,255 στρεμμάτων στη θέση «Παλιόρογκα» περιοχής Ιθάκης περιφέρειας Δήμου Ιθάκης Νομού Κεφαλληνίας.

Ο ΓΕΝΙΚΟΣ ΓΡΑΜΜΑΤΕΑΣ ΠΕΡΙΦΕΡΕΙΑΣ ΙΟΝΙΩΝ ΝΗΣΙΩΝ

Έχοντας υπόψη:

1. Τις περί Διοικητικής αποκέντρωσης διατάξεις του Ν. 3200/1955, όπως τροποποιήθηκε και συμπληρώθηκε μεταγενέστερα με το Ν.Δ. 532/1970.

2. Τις διατάξεις του άρθρου 117 παρ. 3 του Συντάγματος.

3. Τις διατάξεις του Ν. 998/1979 «περί προστασίας των δασών και των δασικών εν γένει εκτάσεων της χώρας» και συγκεκριμένα:

α) Του άρθρου 38 παρ. 1 β) Του άρθρου 41 παρ. 1.

4. Τις διατάξεις του Ν. 3208/2003 «Προστασία των δασικών οικοσυστημάτων, κατάρτιση δασολογίου, ρύθμιση εμπραγμάτων δικαιωμάτων επί δασών και δασικών εν γένει εκτάσεων και άλλες διατάξεις».

5. Τις διαταγές του Υπουργείου Γεωργίας αριθμ. α) 160417/1180/8.7.1980 και β) 182447/3049/24.9.1980.

6. Τον Ν. 2218/13.6.1994 «Περί ίδρυσης Νομαρχιακής Αυτοδιοίκησης, τροποποίησης διατάξεων για την πρωτοβάθμια αυτοδιοίκηση και την περιφέρεια και άλλες διατάξεις» όπως τροποποιήθηκε μεταγενέστερα με τον Ν. 2240/16.9.1994.

7. Τον Ν. 2503/30.5.1997 «Διοίκηση, οργάνωση, στελέχωση της περιφέρειας, ρύθμιση θεμάτων για την τοπική αυτοδιοίκηση και άλλες διατάξεις».

8. Την αναφορά της Δ/νσης Δασών Κεφαλληνίας με αριθμ. 4910/31.8.2004 με την οποία προτείνεται η κήρυξη ως αναδασωτέας, της αναφερόμενης στο θέμα εκτάσεως, αποφασίζουμε:

Κηρύσσουμε αναδασωτέα, με σκοπό τη διατήρηση του δασικού χαρακτήρα αυτής, τον αποκλεισμό διάθεσης της για άλλη χρήση και την αποκατάσταση της καταστραφείσας δασικής βλάστησης με φυσική αναγέννηση τη δασική έκταση που υλοτομήθηκε αποψιλωτικά, εμβαδού 0,255 στρεμμάτων (διακοσίων πενήντα πέντε τετραγωνικών μέτρων), που βρίσκεται στη θέση «Παλιόρογκα» περιοχής Ιθάκης περιφέρειας του Δήμου Ιθάκης και προσδιορίζεται από τα στοιχεία Θ-Λ-Μ-Ν-Ξ-Ο-Π-Ρ-Σ-Φ-Χ-Ψ-Θ, όπως αυτή εμφανίζεται στο συνημμένο τοπογραφικό διάγραμμα κλίμακας 1:1000 καθώς και στο συνημμένο απόσπασμα χάρτη Γ.Υ.Σ. αριθ. 6115/3 κλίμακας 1:5000, τα οποία αποτελούν αναπόσπαστο μέρος της απόφασης αυτής και ορίζεται ως εξής:

Ανατολικά: δασική έκταση.

Δυτικά: δασική και μη δασική έκταση.

Βόρεια: δασική έκταση.

Νότια: μη δασική έκταση.

Η απόφαση αυτή να δημοσιευθεί στην Εφημερίδα της Κυβερνήσεως.

Κέρκυρα, 27 Σεπτεμβρίου 2004

Ο Γενικός Γραμματέας Περιφέρειας
ΣΩΤΗΡΙΟΣ ΒΟΣΔΟΥ

ΕΛΛΗΝΙΚΗ ΔΗΜΟΚΡΑΤΙΑ **ΠΕΡΙΦΕΡΕΙΑ ΙΟΝΙΩΝ ΝΗΣΙΩΝ** **Δ/ΝΣΗ ΔΑΣΩΝ ΚΕΦ/ΝΙΑΣ**	Ανήκει στην αριθμ. 5470/27-9-04 **Απόφαση Γενικού Γραμματέα Π. Ι. Ν.**
ΤΟΠΟΓΡΑΦΙΚΟ ΔΙΑΓΡΑΜΜΑ **ΚΛΙΜΑΚΑΣ** 1:1000 **ΔΗΜΟΣ:** ΙΘΑΚΗΣ **ΘΕΣΗ**: "ΠΑΛΙΟΡΟΓΚΑ" ΠΕΡΙΟΧΗΣ ΙΘΑΚΗΣ ΕΘΝΙΚΟ ΤΥΠΟΓΡΑΦΕΙΟ Για τεχνικούς λόγους στο σχεδιάγραμμα έγινε σμίκρυνση κατά ποσοστό 78 %	ΑΠΟΣΠΑΣΜΑ ΧΑΡΤΗ Γ.Υ.Σ. αριθμ.**6115/3** **ΚΛΙΜΑΚΑΣ** 1: 5000 **ΔΗΜΟΣ:** ΙΘΑΚΗΣ **ΘΕΣΗ:** " ΠΑΛΙΟΡΟΓΚΑ " ΠΕΡΙΟΧΗΣ ΙΘΑΚΗΣ
ΥΠΟΜΝΗΜΑ: Θ-Λ-Μ-Ν-Ξ-Ο-Π-Ρ-Σ-Φ-Χ-Ψ-Θ, όρια της έκτασης που κηρύσσεται ως αναδασωτέα, εμβαδού 0,255 στρεμμάτων.	**ΥΠΟΜΝΗΜΑ:** Θ-Λ-Μ-Ν-Ξ-Ο-Π-Ρ-Σ-Φ-Χ-Ψ-Θ, τοποθέτηση της έκτασης εμβαδού 0,255 στρεμμάτων που κηρύσσεται ως αναδασωτέα.

ΘΕΩΡΗΘΗΚΕ **ΚΕΡΚΥΡΑ** 27-9-04 **Ο** **ΓΕΝΙΚΟΣ ΓΡΑΜΜΑΤΕΑΣ** **ΣΩΤΗΡΙΟΣ ΒΟΣΔΟΥ**	**ΘΕΩΡΗΘΗΚΕ** **ΑΡΓΟΣΤΟΛΙ 31-8-2004** **Ο** **Δ/ΝΤΗΣ ΔΑΣΩΝ** **ΠΑΠΑΣΑΒΟΥΡΟΣ ΑΝΔΡΕΑΣ** **ΔΑΣΟΛΟΓΟΣ**	**ΑΡΓΟΣΤΟΛΙ 31-8-2004** **Ο ΣΥΝΤΑΚΤΗΣ** Τηλέμαχος Ε. Χάνος Δασοπόνος Βαθμού Δ.'

Αριθ. 7191 (3)
Επικύρωση καθορισμού οριογραμμών ποταμού Εδεσσαίου και ρέματος Κισόρτσι του Δήμου Έδεσσας.

Ο ΓΕΝΙΚΟΣ ΓΡΑΜΜΑΤΕΑΣ
ΠΕΡΙΦΕΡΕΙΑΣ ΚΕΝΤΡΙΚΗΣ ΜΑΚΕΔΟΝΙΑΣ

Έχοντας υπόψη:

1. Τις διατάξεις του Ν. 1558/1985 «Κυβέρνηση και Κυβερνητικά όργανα».

2. Τον Ν. 1622/1986 «Τοπική αυτοδιοίκηση Περιφερειακή ανάπτυξη και δημοκρατικός προγραμματισμός».

3. Τις διατάξεις του Π.Δ. 71/1993 «Καθορισμός αρμοδιοτήτων που διατηρούνται από τον Υπουργό και τις Περιφερειακές Αρχές ή όργανα διανομαρχιακού επιπέδου της Γ.Γ. Δημ. Έργων του ΥΠΕΧΩΔΕ».

4. Τις διατάξεις του Ν. 2503/1997 «Διοίκηση, οργάνωση, στελέχωση της Περιφέρειας, ρύθμιση θεμάτων για την τοπική αυτοδιοίκηση και άλλες διατάξεις».

5. Την 5631/26.7.2000 απόφαση του Γενικού Γραμματέα Περιφέρειας Κεντρικής Μακεδονίας «Ορισμός εισηγητών και μεταβίβαση εξουσίας υπογραφής «Με εντολή Γενικού Γραμματέα» αποφάσεων, εγγράφων και άλλων πράξεων στον Γενικό Διευθυντή, στους Προϊσταμένους Διευθύνσεων κ.λ.π.»

6. Τις διατάξεις του άρθρου 6 του Ν. 880/1979, όπως τροποποιήθηκε με το άρθρο 5 του Ν. 3010/2002 (ΦΕΚ 91/τ.Α'/25.4.2002)

7. Το αριθμ. 30854/14.10.2004 έγγραφο της Δ/νσης Τεχν. Υπηρεσιών Ν.Α. Πέλλας με το οποίο μας διαβίβασε προς επικύρωση τον φάκελο της υπόψη οριοθέτησης.

8. Την αριθμ. 25246/14.10.2004 απόφαση της Δ/νσης Τεχν. Υπηρεσιών Ν.Α. Πέλλας για την έγκριση καθορισμού οριογραμμών τμήματος του ποταμού Εδεσσαίου και ρέματος Κισόρτσι του Δήμου Έδεσσας, καθώς και το αντίστοιχα τοπογραφικά διαγράμματα, υπό κλίμακα 1:500 (σε δύο φύλλα), επί των οποίων καθορίσθηκαν με κόκκινη γραμμή οι υπόψη οριογραμμές.

9. Την αριθμ. 55/2004 απόφαση του Δημοτικού Συμβουλίου Δήμου Έδεσσας, από την οποία προκύπτει, ότι το οικείο Δημοτικό Συμβούλιο γνωμοδότησε υπέρ της υπόψη οριοθέτησης.

Και επειδή:

Ο καθορισμός των υπόψη οριογραμμών έγινε σύμφωνα με τα προβλεπόμενα από τον ισχύοντα νόμο, αποφασίζουμε:


1. Την Επικύρωση του καθορισμού οριογραμμών του τμήματος του ποταμού Εδεσσαίου και τις οριογραμμές του ρέματος Κισόρτσι του Δήμου Έδεσσας όπως αυτές εγκρίθηκαν με την απόφαση με αριθμό 25246/14.10.2004 της Δ/νσης Τεχνικών Υπηρεσιών Ν.Α. Πέλλας και εμφανίζονται με κόκκινη γραμμή σε τοπογραφικά διαγράμματα υπό κλίμακα 1:500 (δύο φύλλα).

2. Την δημοσίευση της παρούσας απόφασης στην Εφημερίδα της Κυβερνήσεως, μαζί με τα αντίστοιχα Τοπογραφικά διαγράμματα σε σμίκρυνση.

Η απόφαση αυτή να δημοσιευθεί στην Εφημερίδα της Κυβερνήσεως.

Θεσσαλονίκη, 16 Νοεμβρίου 2004


Ο Γενικός Γραμματέας Περιφέρειας
ΓΕΩΡΓΙΟΣ ΤΣΙΟΤΡΑΣ

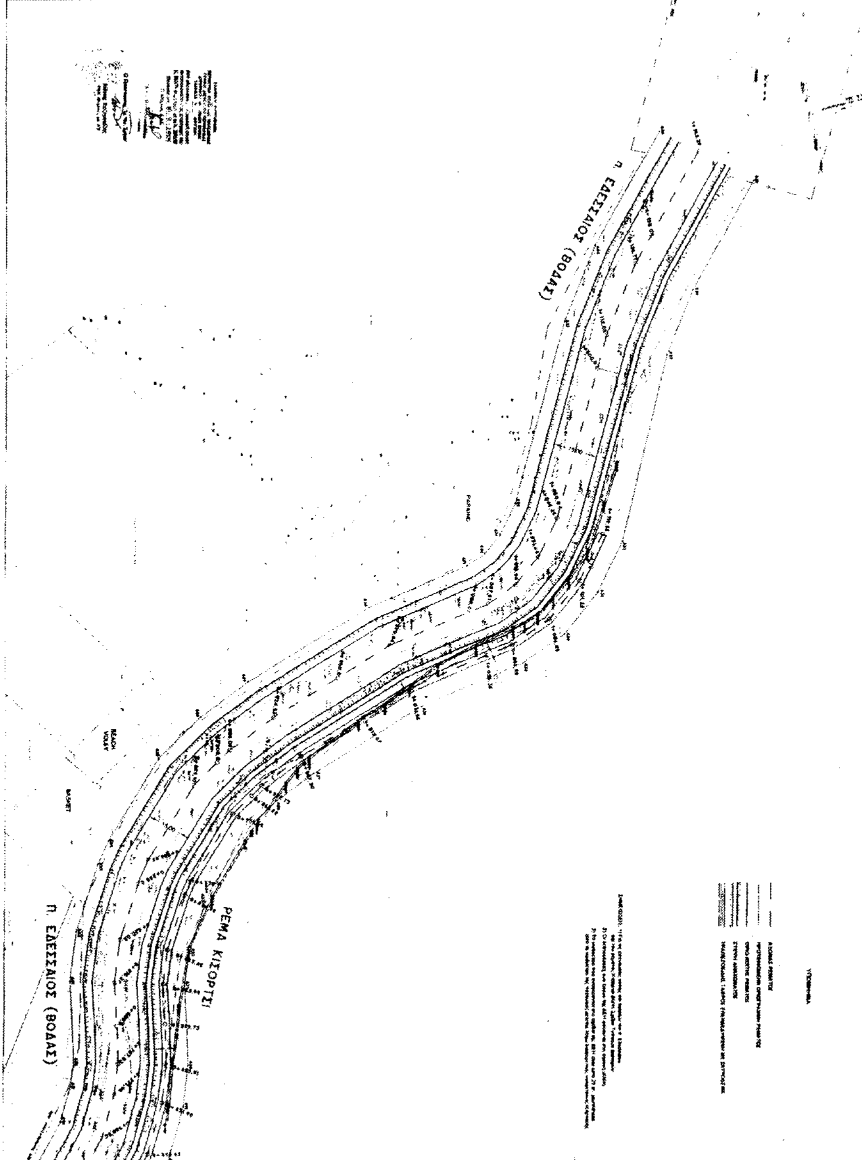


ΕΘΝΙΚΟ ΤΥΠΟΓΡΑΦΕΙΟ
Για τεχνικούς λόγους στο σχεδιάγραμμα
κατά ποσοστό 84 %



ΕΘΝΙΚΟ ΤΥΠΟΓΡΑΦΕΙΟ
Για τεχνικούς λόγους στο σχεδιάγραμμα
έγινε σμίκρυνση κατά ποσοστό 70 %

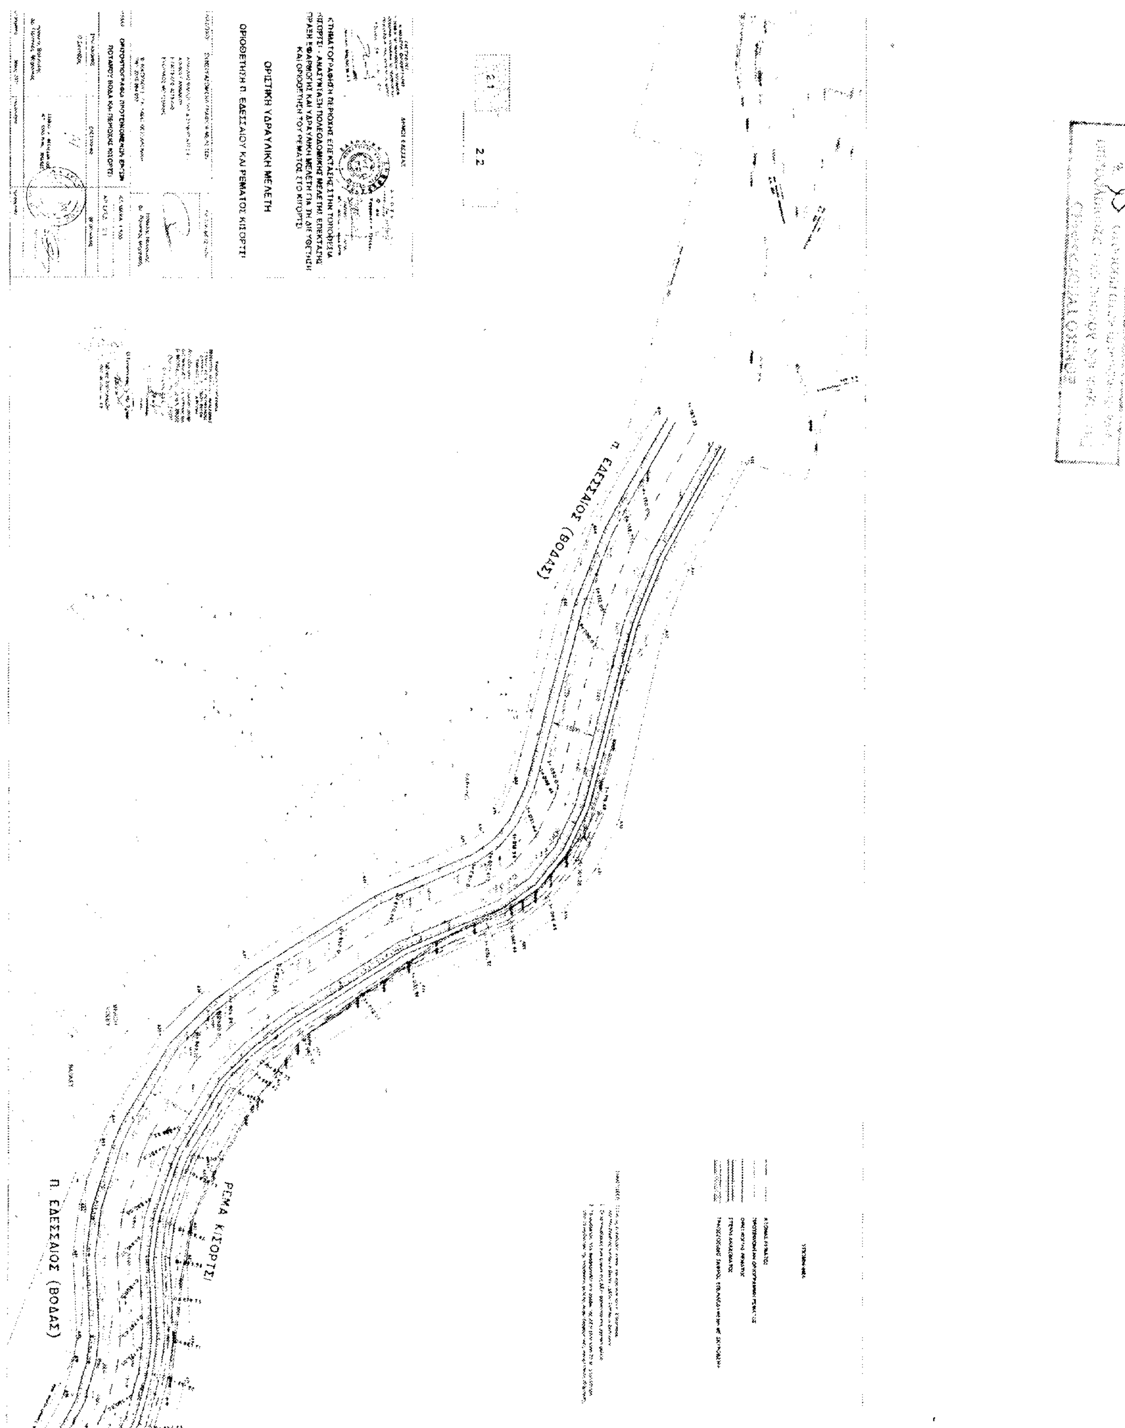
ΟΡΙΣΤΙΚΗ ΥΔΡΑΥΛΙΚΗ ΜΕΛΕΤΗ
ΟΡΙΟΘΕΤΗΣΗ Π. ΕΔΕΣΣΑΙΟΥ ΚΑΙ ΡΕΜΑΤΟΣ ΚΙΣΟΡΤΙ
Π. ΕΔΕΣΣΑΙΟΣ (ΒΟΔΑΣ)
ΡΕΜΑ ΚΙΣΟΡΤΙ
Π. ΕΔΕΣΣΑΙΟΣ (ΒΟΔΑΣ)

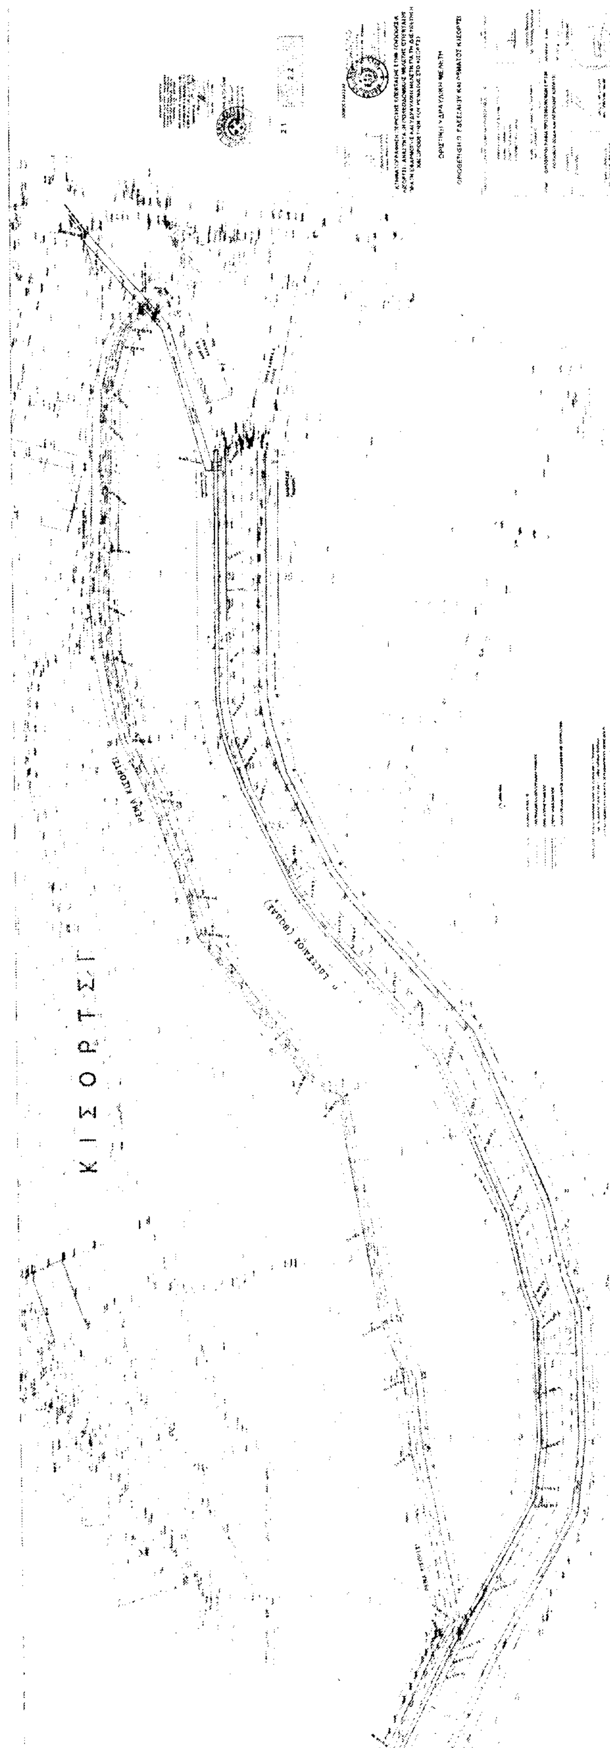

ΕΘΝΙΚΟ ΤΥΠΟΓΡΑΦΕΙΟ

ΕΦΗΜΕΡΙΔΑ ΤΗΣ ΚΥΒΕΡΝΗΣΕΩΣ

ΚΑΠΟΔΙΣΤΡΙΟΥ 34 * ΑΘΗΝΑ 104 32 * FAX 210 52 21 004
ΗΛΕΚΤΡΟΝΙΚΗ ΔΙΕΥΘΥΝΣΗ: http: www.et.gr – e-mail: webmaster @ et.gr

Πληροφορίες Α.Ε. - Ε.Π.Ε. και λοιπών Φ.Ε.Κ.: 210 527 9000-4
Φωτοαντίγραφα παλαιών ΦΕΚ - ΒΙΒΛΙΟΘΗΚΗ - ΜΑΡΝΗ 8 - Τηλ. (210)8220885 - 8222924
Δωρεάν διάθεση τεύχους Προκηρύξεων ΑΣΕΠ αποκλειστικά από Μάρνη 8

ΠΕΡΙΦΕΡΕΙΑΚΑ ΓΡΑΦΕΙΑ ΠΩΛΗΣΗΣ Φ.Ε.Κ.

ΘΕΣΣΑΛΟΝΙΚΗ - Βασ. Όλγας 227	(2310) 423 956	**ΛΑΡΙΣΑ** - Διοικητήριο	(2410) 597449
ΠΕΙΡΑΙΑΣ - Ευριπίδου 63	(210) 413 5228	**ΚΕΡΚΥΡΑ** - Σαμαρά 13	(26610) 89 127
ΠΑΤΡΑ - Κορίνθου 327	(2610) 638 109		(26610) 89 105
	(2610) 638 110	**ΗΡΑΚΛΕΙΟ** - Πλ. Ελευθερίας 1	(2810) 396 409
ΙΩΑΝΝΙΝΑ - Διοικητήριο	(26510) 87215	**ΛΕΣΒΟΣ** - Πλ.Κωνσταντινουπόλεως	(22510) 46 888
ΚΟΜΟΤΗΝΗ - Δημοκρατίας 1	(25310) 22 858		(22510) 47 533

ΤΙΜΗ ΠΩΛΗΣΗΣ ΦΥΛΛΩΝ ΕΦΗΜΕΡΙΔΟΣ ΤΗΣ ΚΥΒΕΡΝΗΣΕΩΣ

Σε έντυπη μορφή:
- Για τα ΦΕΚ από 1 μέχρι 16 σελίδες σε 1 euro, προσαυξανόμενη κατά 0,20 euro για κάθε επιπλέον οκτασέλιδο ή μέρος αυτού.
- Για τα φωτοαντίγραφα ΦΕΚ σε 0,15 euro ανά σελίδα.

Σε μορφή CD:

Τεύχος	Περίοδος	EURO	Τεύχος	Περίοδος	EURO
Α΄	Ετήσιο	150	Αναπτυξιακών Πράξεων	Ετήσιο	50
Α	3μηνιαίο	40	Ν.Π.Δ.Δ.	Ετήσιο	50
Α΄	Μηνιαίο	15	Παράρτημα	Ετήσιο	50
Β΄	Ετήσιο	300	Εμπορικής και Βιομηχανικής Ιδιοκτησίας	Ετήσιο	100
Β΄	3μηνιαίο	80	Ανωτάτου Ειδικού Δικαστηρίου	Ετήσιο	5
Β΄	Μηνιαίο	30	Διακηρύξεων Δημοσίων Συμβάσεων	Ετήσιο	200
Γ	Ετήσιο	50	Διακηρύξεων Δημοσίων Συμβάσεων	Εβδομαδιαίο	5
Δ΄	Ετήσιο	220	Α.Ε. & Ε.Π.Ε	Μηνιαίο	100
Δ΄	3μηνιαίο	60			

- Η τιμή πώλησης μεμονωμένων Φ.Ε.Κ. ειδικού ενδιαφέροντος σε μορφή cd-rom και μέχρι 100 σελίδες σε 5 euro προσαυξανόμενη κατά 1 euro ανά 50 σελίδες.
- Η τιμή πώλησης σε μορφή cd- rom δημοσιευμάτων μιας εταιρείας στο τεύχος Α.Ε. και Ε.Π.Ε. σε 5 euro ανά έτος.

Τα παραπάνω cd-rom διατίθονται ύστερα από σχετική παραγγελία και αφορούν Φ.Ε.Κ. που έχουν δημοσιευτεί μετά από το έτος1994.

ΠΑΡΑΓΓΕΛΙΑ ΚΑΙ ΑΠΟΣΤΟΛΗ Φ.Ε.Κ. : τηλεφωνικά : 210- 9472555 , fax :210- 9472556 internet : http://www.et.gr .

ΕΤΗΣΙΕΣ ΣΥΝΔΡΟΜΕΣ Φ.Ε.Κ.

	Σε έντυπη μορφή	Από το Internet
Α΄ (Νόμοι, Π.Δ., Συμβάσεις κτλ.)	225 €	190 €
Β΄ (Υπουργικές αποφάσεις κτλ.)	320 €	225 €
Γ΄ (Διορισμοί, απολύσεις κτλ. Δημ. Υπαλλήλων)	65 €	ΔΩΡΕΑΝ
Δ΄ (Απαλλοτριώσεις, πολεοδομία κτλ.)	320 €	160 €
Αναπτυξιακών Πράξεων και Συμβάσεων (Τ.Α.Π.Σ.)	160 €	95 €
Ν.Π.Δ.Δ. (Διορισμοί κτλ. προσωπικού Ν.Π.Δ.Δ.)	65 €	ΔΩΡΕΑΝ
Παράρτημα (Προκηρύξεις θέσεων ΔΕΠ κτλ.)	33 €	ΔΩΡΕΑΝ
Δελτίο Εμπορικής και Βιομ/κής Ιδιοκτησίας (Δ.Ε.Β.Ι.)	65 €	33 €
Ανωτάτου Ειδικού Δικαστηρίου (Α.Ε.Δ.)	10 €	ΔΩΡΕΑΝ
Ανωνύμων Εταιρειών & Ε.Π.Ε.	2.250 €	645 €
Διακηρύξεων Δημοσίων Συμβάσεων (Δ.Δ.Σ.)	225 €	95 €
Πρώτο (Α΄), Δεύτερο (Β΄) και Τέταρτο (Δ΄)	–	450 €

Για την παροχή δικαιώματος ηλεκτρονικής πρόσβασης σε Φ.Ε.Κ. προηγούμενων ετών, η τιμή προσαυξάνεται πέραν του ποσού της ετήσιας συνδρομής έτους 2004, κατά 25 euro ανά έτος παλαιότητας και ανά τεύχος.

* Οι συνδρομές του εσωτερικού προπληρώνονται στις ΔΟΥ (το ποσό συνδρομής καταβάλλεται στον κωδικό αριθμό εσόδων ΚΑΕ 2531 και το ποσό υπέρ ΤΑΠΕΤ (5% του ποσού της συνδρομής) στον κωδικό αριθμό εσόδων ΚΑΕ 3512). Το πρωτότυπο αποδεικτικό είσπραξης (διπλότυπο) θα πρέπει να αποστέλλεται ή να κατατίθεται στην αρμόδια Υπηρεσία του Εθνικού Τυπογραφείου.
* Η πληρωμή του υπέρ ΤΑΠΕΤ ποσοστού που αντιστοιχεί σε συνδρομές, εισπράττεται και από τις ΔΟΥ.
* Οι συνδρομητές του εξωτερικού έχουν τη δυνατότητα λήψης των δημοσιευμάτων μέσω internet, με την καταβολή των αντίστοιχων ποσών συνδρομής και ΤΑΠΕΤ.
* Οι Νομαρχιακές Αυτοδιοικήσεις, οι Δήμοι, οι Κοινότητες ως και οι επιχειρήσεις αυτών πληρώνουν το μισό χρηματικό ποσό της συνδρομής και ολόκληρο το ποσό υπέρ του ΤΑΠΕΤ.
* Η συνδρομή ισχύει για ένα ημερολογιακό έτος. Δεν εγγράφονται συνδρομητές για μικρότερο χρονικό διάστημα.
* Η εγγραφή ή ανανέωση της συνδρομής πραγματοποιείται το αργότερο μέχρι την 31ην Δεκεμβρίου κάθε έτους.
* Αντίγραφα διπλοτύπων, ταχυδρομικές επιταγές και χρηματικά γράμματια δεν γίνονται δεκτά.

Οι υπηρεσίες εξυπηρέτησης των πολιτών λειτουργούν καθημερινά από 08.00΄ έως 13.00΄

ΑΠΟ ΤΟ ΕΘΝΙΚΟ ΤΥΠΟΓΡΑΦΕΙΟ